


ЛБК МУП “ВОДОКАНАЛ”

Фасады в осях 1—15

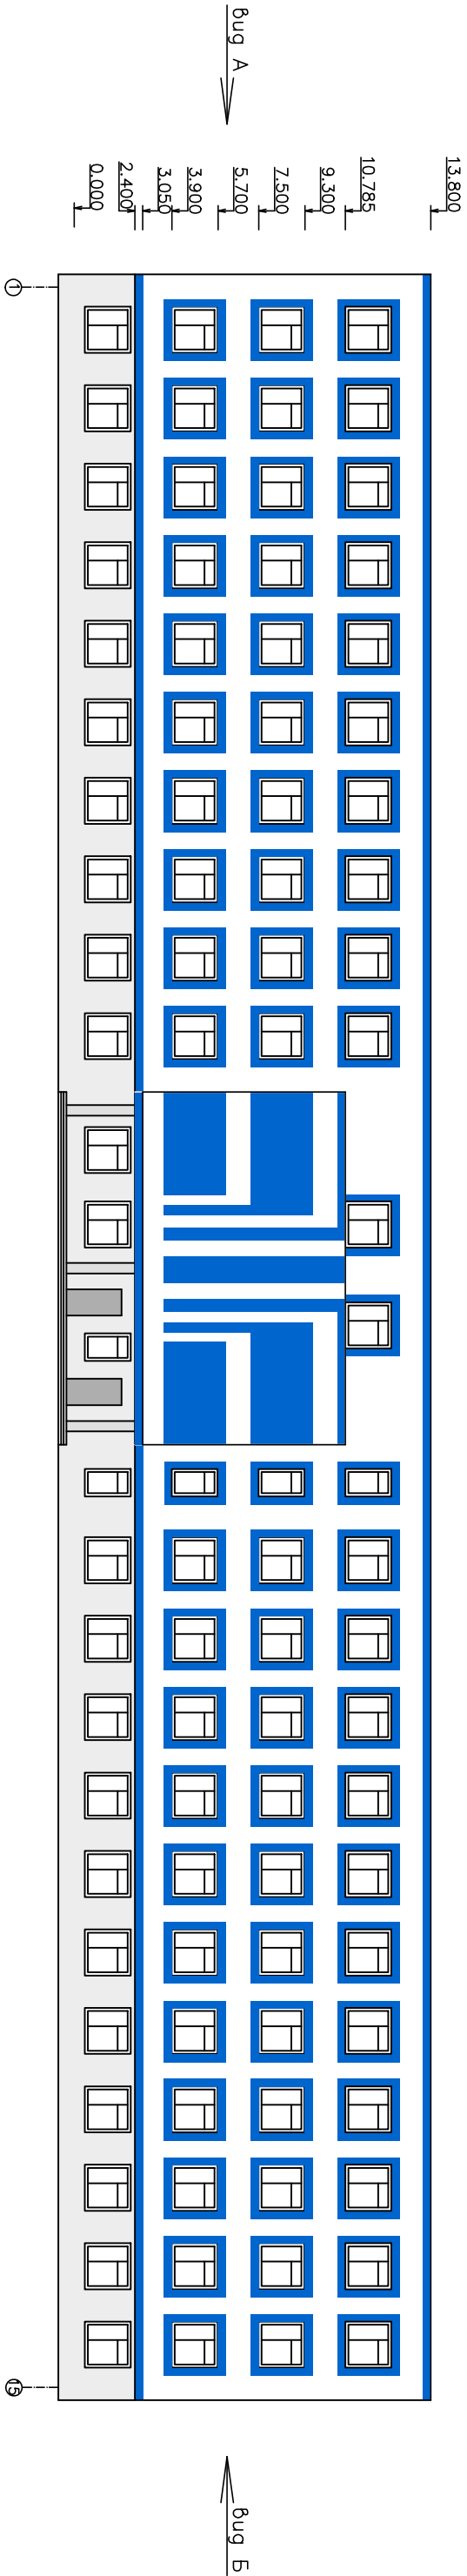

Обрубокка Алюкобонг

