ТАБЛИЦА КРУГЛЫХ ВОДОПРОВОДНЫХ КОЛОДЦЕВ.

ТПР 901-09-11.84**

№ колодца по плану	Марка колодца по грунтовым условиям	Диаметры трубопроводов, мм		№ схемы узла	Диаметр колодца, Дк, мм	Полная глубина колодца по профилю, Н1, мм	Высота рабочей части, Н, мм	№ строительно-монтажной схемы	Высота горловины с перекрытием, h, мм	Объём бетона на упоры, м³	Расход материалов												
											Днище		Рабочая часть				Плита перекрытия		Горловина				Стремянка	Гидроизоляция
											Сборные железобетонные элементы по серии 3.900 – 3, выпуск 7/82 (ГОСТ 8020 – 90)											Тип люка		
		Dy	dy								КЦД-15	КЦД-20	КЦ-15-6	КЦ-15-9	КЦ-20-6	КЦ-20-9	КЦП 1-15-1	КЦП 1-20-1	КЦО-1	КЦ-7-3	КЦ-7-9			
1	2	3	4	5	6	7	8	9	10	11	12	13	14	15	16	17	18	19	20	21	22	23	24	25
ВК-1Пг	В-1	225	110	У-10г	2 000	2 300	1 800	СМ-11	490	0,135	–	1	–	–	–	2	–	1	3	–	–	Т	С-2	–
ВК-2	В-1	225	225	У-9	2 000	2 300	1 800	СМ-11	490	0,135	–	1	–	–	–	2	–	1	3	–	–	Т	С-2	–
ВК-3	В-1	225	110	У-9	2 000	2 300	1 800	СМ-11	490	0,135	–	1	–	–	–	2	–	1	3	–	–	Т	С-2	–
ВК-4пг	В-1	225	110	У-10г	2 000	2 300	1 800	СМ-11	490	0,135	–	1	–	–	–	2	–	1	3	–	–	Т	С-2	–
ВК-5	В-1	225	110	У-9	2 000	2 300	1 800	СМ-11	490	0,135	–	1	–	–	–	2	–	1	3	–	–	Т	С-2	–
ВК-6пг	В-1	225	225	У-14г	2 000	2 300	1 800	СМ-11	490	0,135	–	1	–	–	–	2	–	1	3	–	–	Т	С-2	–
ВК-7Пг	В-1	315	225	У-10г	2 000	2 450	1 800	СМ-11	640	0,27	–	1	–	–	–	2	–	1	2	1	–	Т	С-2	–
ВК-2'	В-1	300	315	У-11	2 000	2 950	2100	СМ-11	840	0,27	–	1	–	–	2	1	–	1	1	2	–	Т	С-3	–
ВК-8	В-1	315	63	У-9	1500	2 590	1 800	СМ-11	780	0,18	1	–	–	2	–	–	1		1	1	–	Т	С-2	–

Экспликация:

1. Тройник чугунный с пожарной подставкой ППТФ 200х100
2. Гидрант пожарный
3. Втулка под фланец ПНД 225Т
4. Фланец свободный Dy=200мм
5. Втулка под фланец ПНД 110Т
6. Фланец свободный Dy=100мм
7. Тройник чугунный ТФ 200х100
8. Переход стальной эл. сварной 325х14.0-219х10.0 (ø300хø200)

8.1 Переход стальной эл. сварной 325х14.0-114х6.0 (ø300хø100)

8.2 Переход стальной эл. сварной 114х8.0-57х5.0 (ø100хø50)

9. Фланец стальной плоский приварной Dy=100мм

9.1 Фланец стальной плоский приварной Dy=50мм

9.2 Фланец стальной плоский приварной Dy=200мм

10. Фланец стальной плоский приварной Dy=300мм
11. Задвижка МЗВ-100 Dy=100мм
12. Задвижка МЗВ-200 Dy=200мм
13. Задвижка МЗВ-300 Dy=300мм
14. Заглушка ЗФ 200
15. Фланец свободный Dy=300мм
16. Втулка под фланец ПНД315Т
17. Крест КФ 300х300

17.1 Тройник чугунный с пожарной подставкой ППТФ300х300

17.2 Тройник чугунный ТФ 300х100

18. Тройник чугунный ТФ200х200

18.1 Тройник чугунный с пожарной подставкой ППТФ200х200

19. ПФРК Dy=300 мм
20. ПФРК Dy=100 мм

20.1 ПФРК Dy=50 мм

21. Гильза из стальных электросварных труб ø219х5.0 l=0.3м

21.1 Гильза из стальных электросварных труб ø159х4.0 l=0.3м

22. Гильза из стальных электросварных труб ø325х6.0 l=0.3м
23. Гильза из стальных электросварных труб ø426х7.0 l=0.3м;
24. упор в колодце.

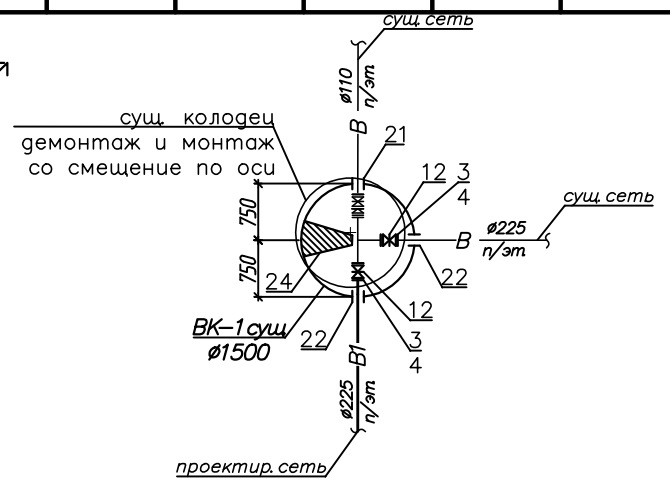

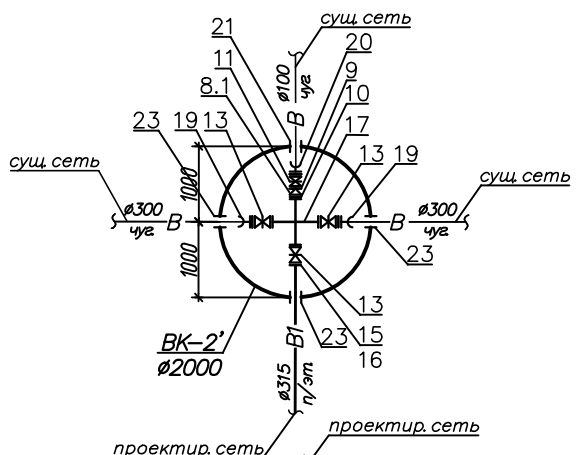

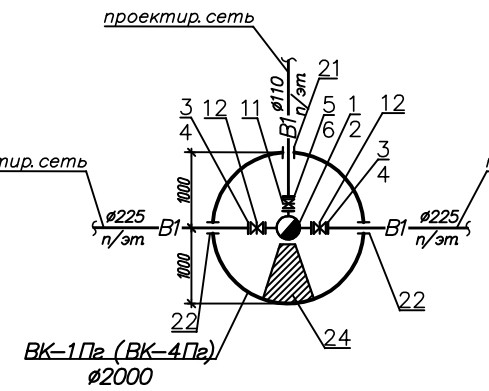

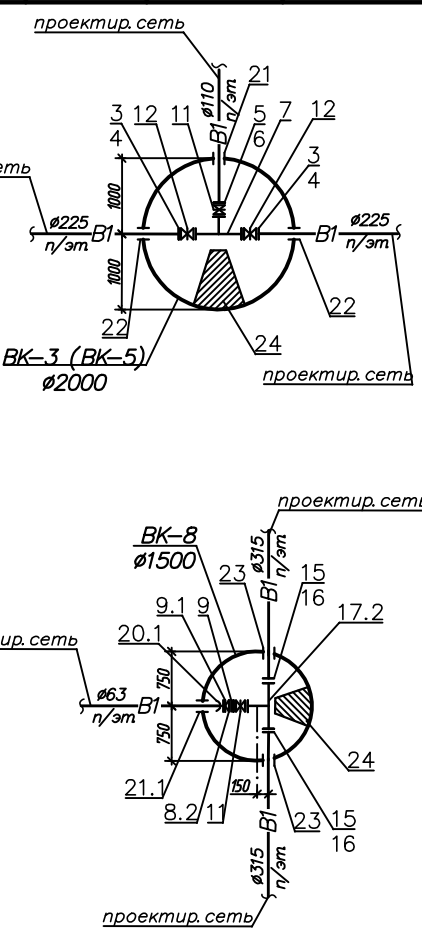

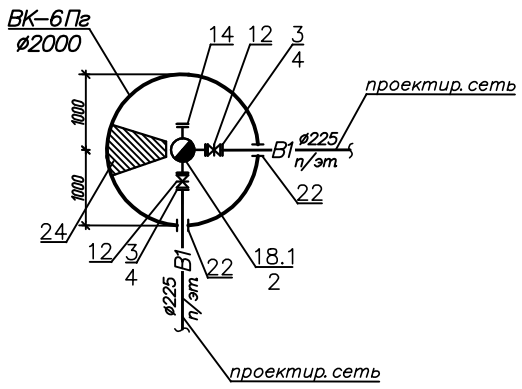

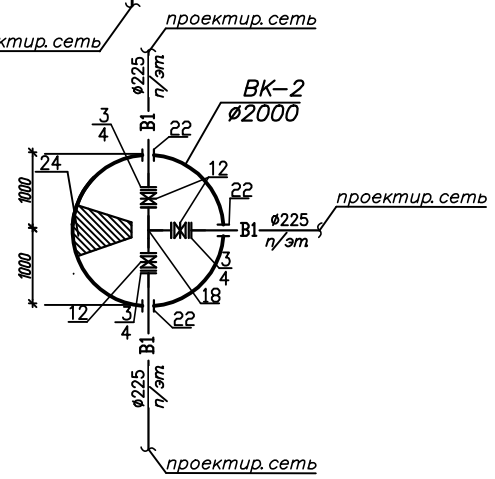

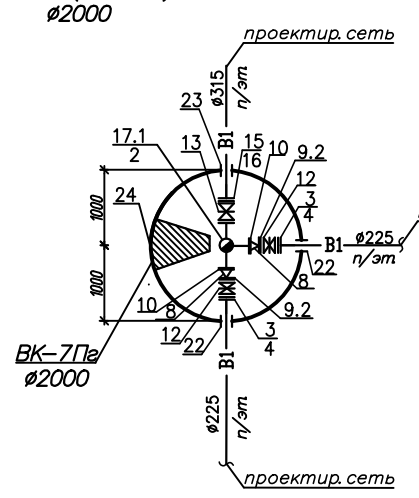

Изм.	Кол.уч	Лист	N док.	Подпись	Дата
Разработал		Зайцев			
Проверил					
Рук. группы					
Гл. инж. пр.		Киртаев			
Нач. отдела					
Нормоконтр.					

Р. НВК	Заказчик: ООО "Вектор"
Многоквартирные жилые дома поз. 3,4,5,6 на территории, ограниченной улицами Панфилова, Герцена, проспект Гагарина в г. Йошкар-Оле, РМЭ.	
	Стадия: П; Лист: 7; Листов: 9
Таблицы водопроводных колодцев. Деталировка водопроводных колодцев	ООО АСГ " АиСТ"

СОГЛАСОВАНО

Взам. инв.N

Подпись и дата

Инв.N подл.

КОПИРОВАЛ