



Отметка лотка или низа трубы		100,90	102,10	100,10	99,70	99,50	99,30	99,20	99,17
Проектная отметка земли		100,90	102,10	100,90	99,70	99,50	99,30	99,20	99,17
Натуральная отметка земли		100,90	102,10	100,90	99,70	99,50	99,30	99,20	99,17
Обозначение трубы и тип изоляции		Труба ПЭ100 SDR 21–160х7.70 ГОСТ 18599–2001 (техническая)							
Основание		естественное с подсыпкой песка, Н=0,15							
Длина \ Уклон		94,50 \ 0,01							
Расстояние		18,50	18,50	18,50	14,50	24,50			
Номер колодца, точки, угла поворота		КК–11	КК–12	КК–14	КК–15	КК–16	КК–24		

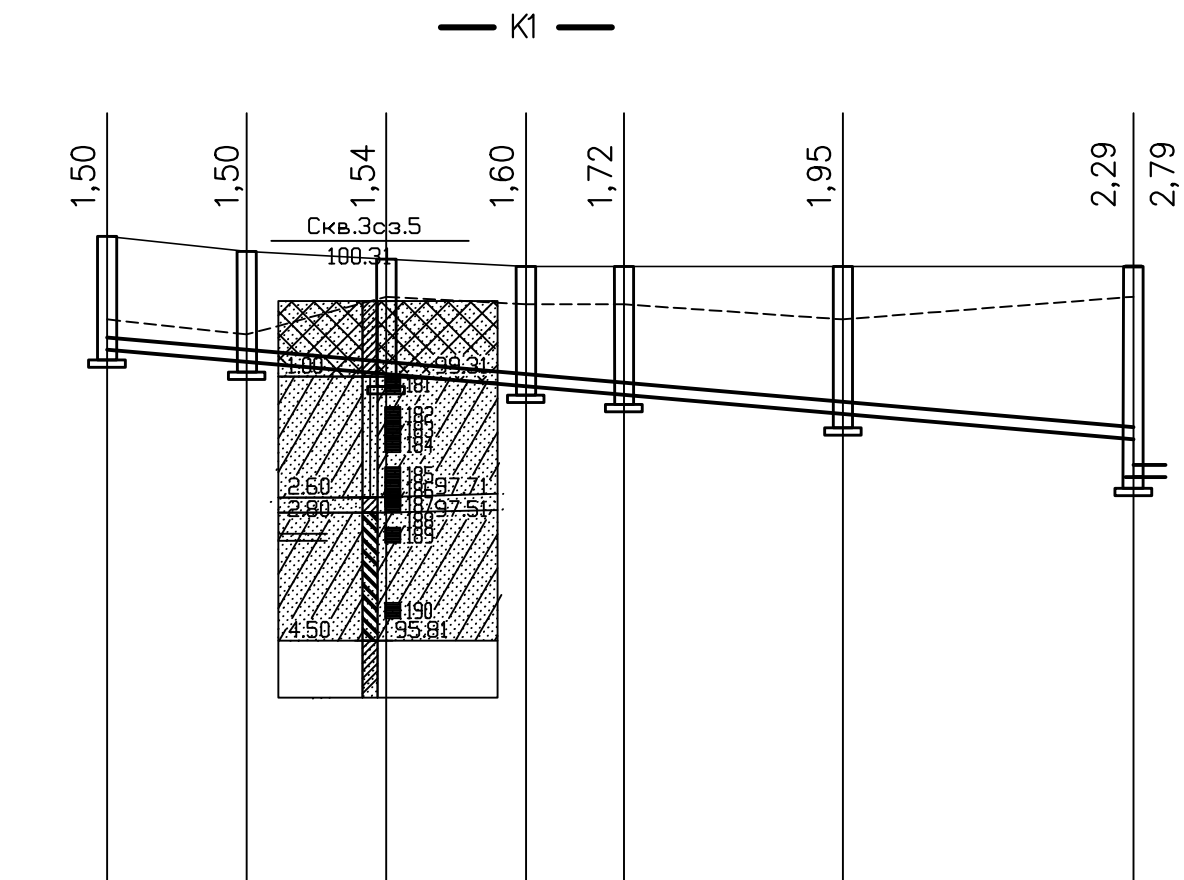

	Труба ПЭ100 SDR 21-160x7.70 ГОСТ 18599-2001 (техническая)						
	естественное с подсыпкой песка, Н=0,15						
	133,00						0,009
	18,50	18,50	18,50	13,00	26,00	38,50	
КК-5	КК-6	КК-7	КК-8	КК-9	КК-10	КК-20	
100,50	100,30	100,80	100,70	100,70	100,50	100,80	
01,60	01,40	01,30	01,20	01,20	01,20	01,20	
00,100	00,900	00,760	00,600	00,480	00,250	00,910	
							98,410

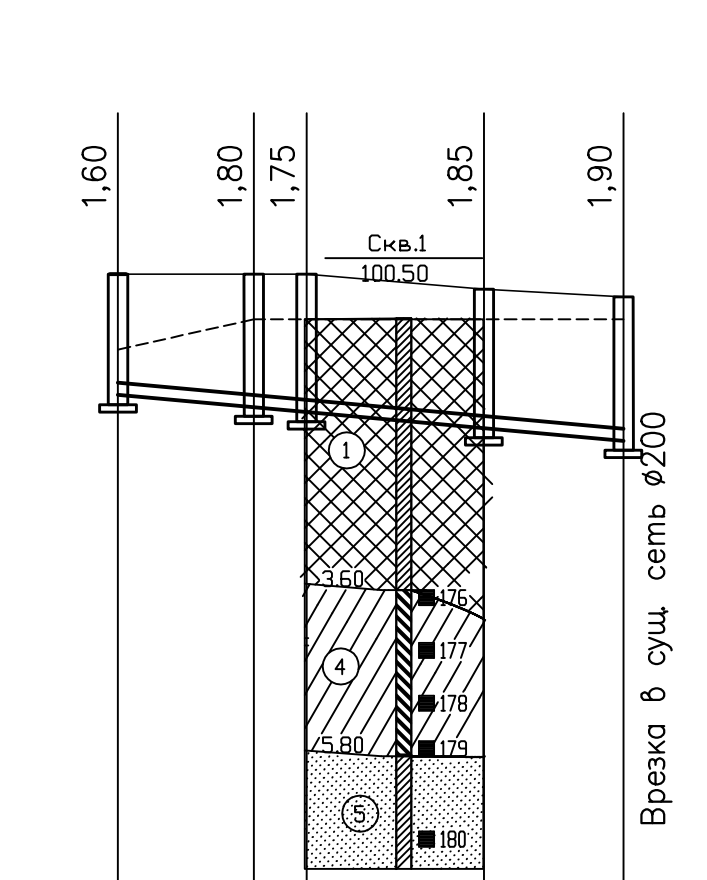

	Труба ПЭ100 SDR 21–160x7.70 ГОСТ 18599–2001 (техническая)				
	естественное с подсыпкой песка, H=0,15				
	67,00				0,009
	18,00	7,0	23,50	18,50	
КК–4	КК–3	КК–2	КК–1	КК–1	сух.



УСЛОВНЫЕ ОБОЗНАЧЕНИЯ

 – Насыпной грунт
 – Суглинок
 – Песок

Консистенция



- Твердая
- Полутвердая
- Тугопластичная
- Мягкопластичная
- Пластичная (супесь)

						Р.НВК	Заказчик 000 "Вектор"					
						Многokвартирные жилые дома поз.3,4,5,6 на территории, ограниченной улицами Панфилова, Герцена, проспект Гагарина в г.Йошкар–Оле, РМЭ.						
Изм.	Кол.уч	Лист ?	док	Подпись	Дата							
Разработал	Зайцев									Стадия	Лист	Листов
Проверил										П	6	9
Руков. гр.												
Гл. инж. пр.	Киртаев											
Директор												
Нормоконтр						Продольный профиль канализации от КК-11 до КК-24, от КК-5 до КК-26, от КК-4 до КК-1сущ				000 АСГ " АуСТ"		