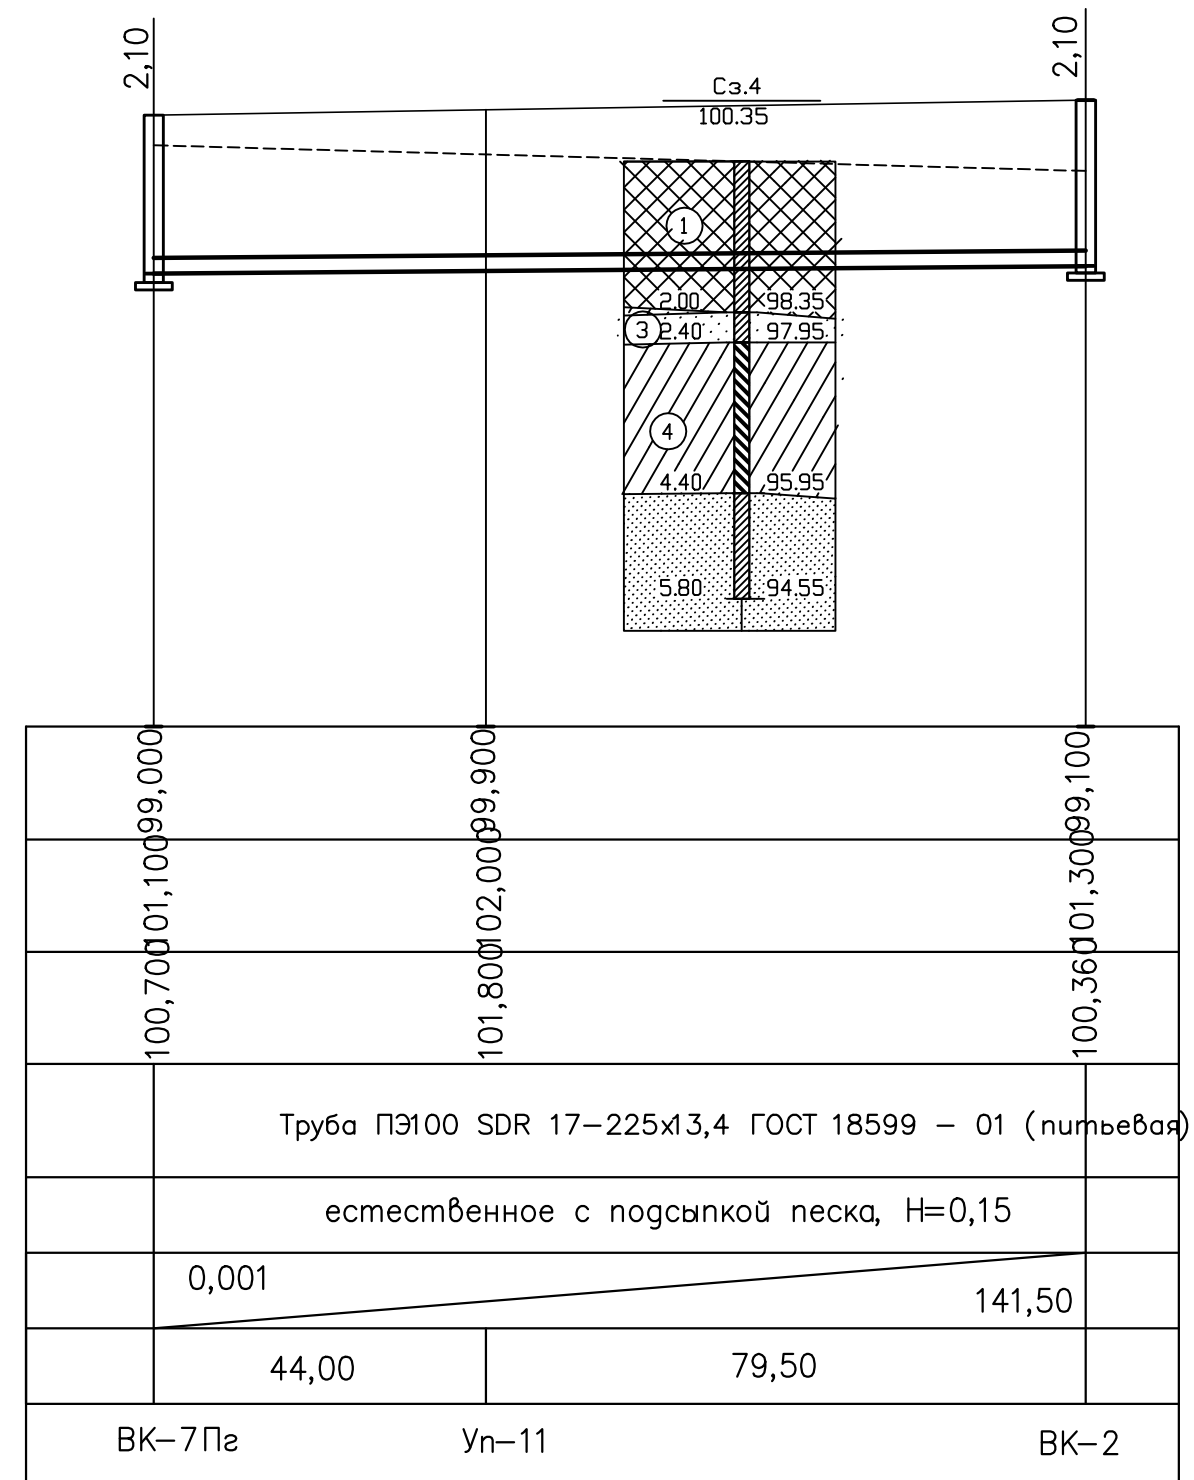
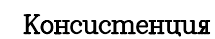

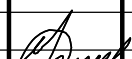


Отметка лотка или низа трубы		101,800	101,300	100,900	100,700	100,350	97,560	97,400	97,100
Проектная отметка земли		102,000	101,500	101,200	101,100	100,600			
Натуральная отметка земли									99,700
Обозначение трубы и тип изоляции		Труба ПЭ100 SDR 17–225x13,4 ГОСТ 18599 – 01 (питьевая)				Труба ПЭ100 SDR 17–315x18,7 ГОСТ 18599 – 01 (питьевая)			
Основание		естественное с подсыпкой песка, Н=0,15							
Длина	Уклон	157,00	0,009			160,00	0,01		
Расстояние		70,00	66,00	21,00	54,00	106,00			
Номер колодца, точки, угла поворота		БК–6Пз	Уп–10	Уп–11	БК–7Пз	БК–8	БК–2'		



						Р.НВК	Заказчик 000 "Вектор"				
						Многоквартирные жилые дома поз.3,4,5,6 на территории, ограниченной улицами Панфилова, Герцена, проспект Гагарина в г.Йошкар-Оле, РМЭ.					
Изм.	Кол.уч	Лист ?	док	Подпись	Дата						
Разработал	Зайцев								Стадия	Лист	Листов
Проверил									РП	4	9
Руков. гр.											
Гл. инж. пр.	Киртаев					Продольный профиль водопровода на участке от ВК-6Пз до ВК-2сущ. и от ВК-7Пз до ВК-2			000 АСГ " АУСТ"		
Директор											
Нормоконтр											